
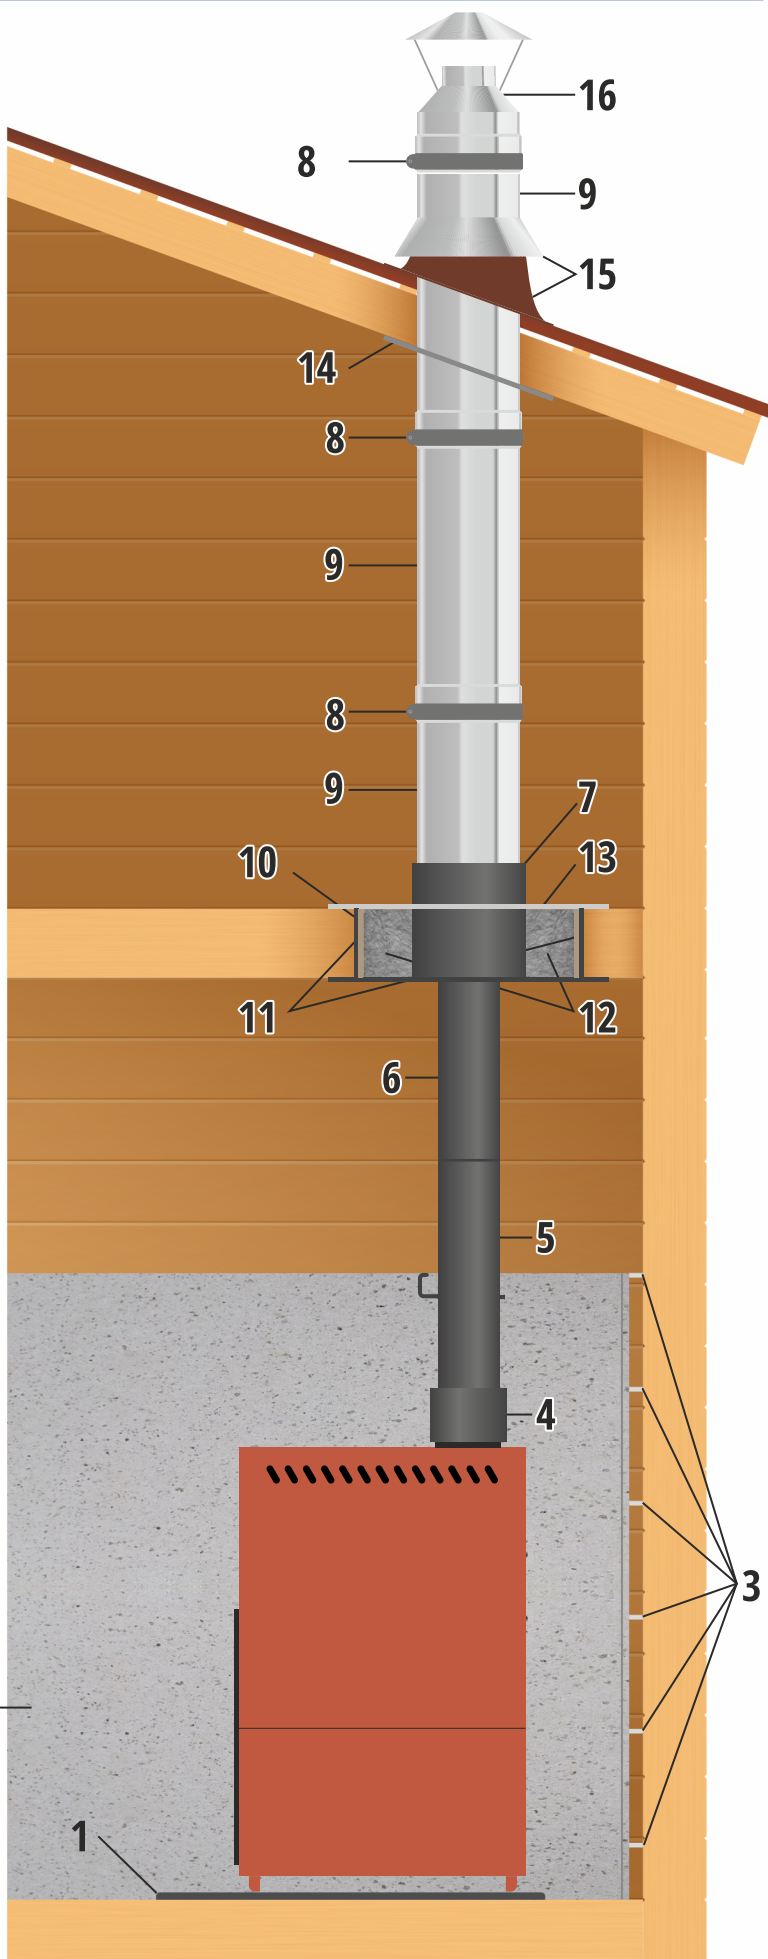
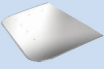
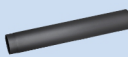


КОМБИНИРОВАННЫЙ ДЫМОХОД (УМК И КПД) ДЛЯ ОТОПИТЕЛЬНОЙ ПЕЧИ ВЫХОД С ВЕРХУ, ДЫМОХОД Ø 150

1		Притопочный лист	1 шт.
2		Плита огнеупорная фиброцементная	2 шт.
3		Набор втулок	2 шт.
4		Гильза Ø150	1 шт.
5		Шибер чёрный 1000мм Ø150	1 шт.
6		Труба чёрная 500мм Ø150	1 шт.
7		Стакан Ø150/150x220	1 шт.
8		Хомут обжимной Ø220	3 шт.
9		Сэндвич-труба 1 м Ø150x220	3 шт.
10		Проходной узел под стакан 450x450 Ø220	1 шт.
11		Базальтовая плита (картон) с фольгой	1 шт.
12		Утеплитель насыпной из БСТВ	1 шт.
13		Элемент ППУ Ø220	1 шт.
14		Элемент ППУР Ø220	1 шт.
15		Мастер Флеш + Фланец Ø220 или Проход кровли	1 шт.
16		Оголовок Ø150x220	1 шт.
17		Герметик огнестойкий Герметик битумный	1 шт.

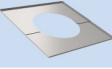

КОМБИНИРОВАННЫЙ ДЫМОХОД (УМК и КПД) ДЛЯ ОТОПИТЕЛЬНОЙ ПЕЧИ ВЫХОД СЗАДИ, ДЫМОХОД Ø 115

1		Притопочный лист	1 шт.
2		Плита огнеупорная фиброцементная	2 шт.
3		Набор втулок	2 шт.
4		Тройник КПД чёрный 90 Ø120	1 шт.
5		Заглушка КПД чёрная с конденсатоотводом Ø120	1 шт.
6		Заглушка на трубу вн. 3/4"	1 шт.
7		Труба КПД чёрная Ø120 1 м	1 шт.
8		Шибер КПД чёрный 500мм Ø120	1 шт.
9		Гильза КПД чёрная Ø120	1 шт.
10		Стакан КПД чёрный Ø120/120x200	1 шт.
11		Хомут обжимной Ø200	3 шт.
12		Сэндвич-труба 1 м Ø115x200	3 шт.
13		Проходной узел под стакан КПД чёрная 450x450 Ø200	1 шт.
14		Базальтовая плита (картон) с фольгой	1 шт.
15		Утеплитель насыпной из БСТВ	1 шт.
16		Элемент ППУ Ø200	1 шт.
17		Элемент ППУР Ø200	1 шт.
18		Мастер Флеш + Фланец Ø200 или Проход кровли	1 шт.
19		Оголовок Ø115x200	1 шт.
20		Герметик огнестойкий Герметик битумный	1 шт.
21		Шнур Базальтовый самоклеящийся 4 мм	2 м

